
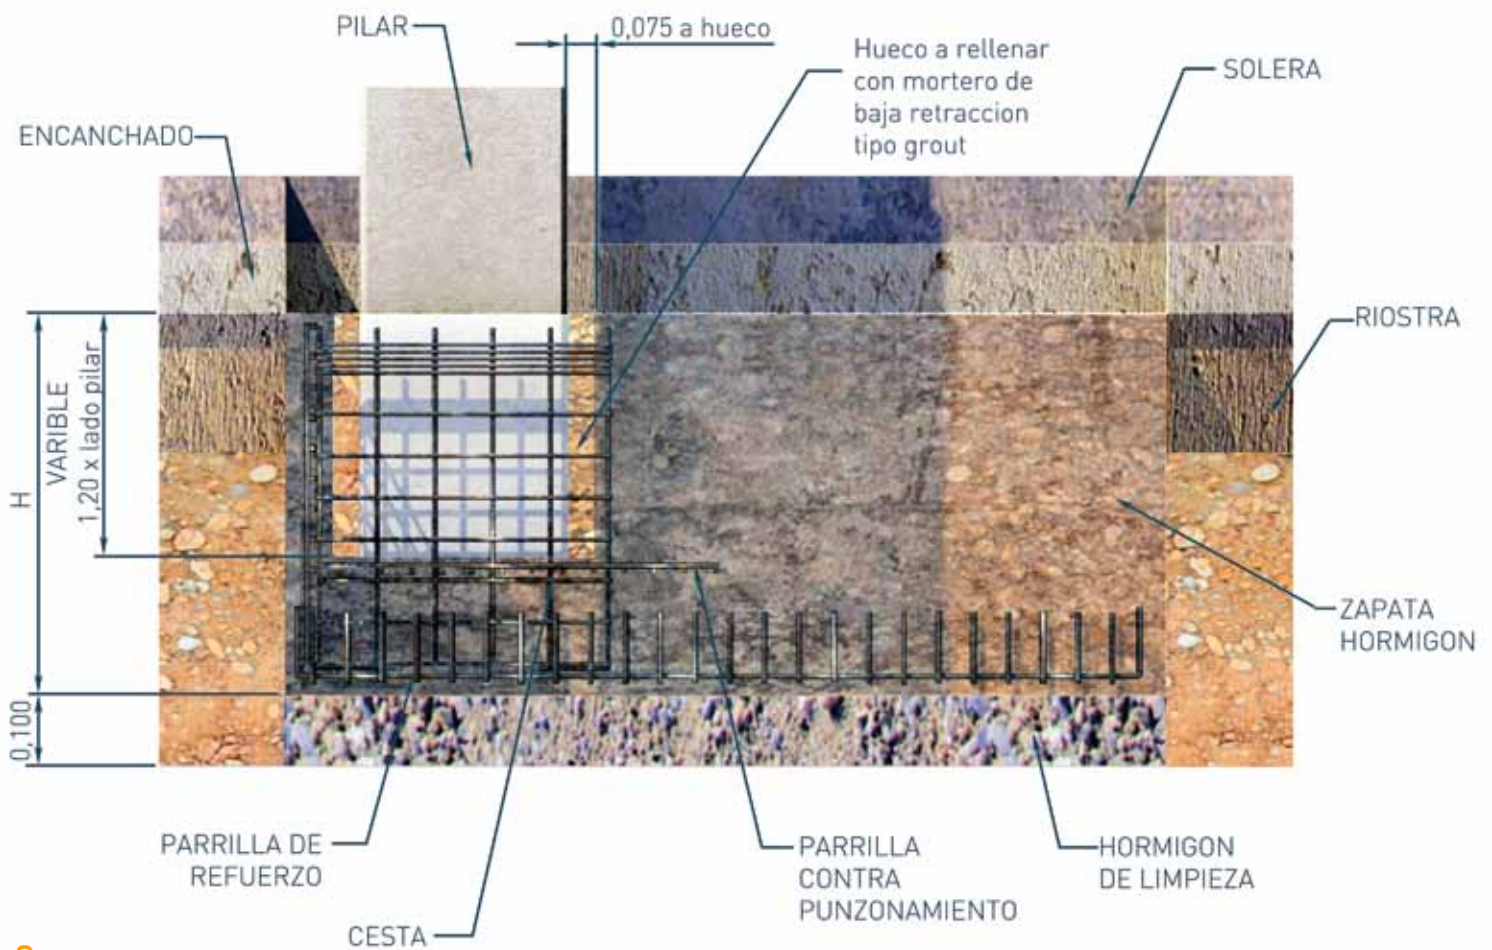


# UNIONES CON CIMENTACION | CÁLIZ DESCENTRADO

El hueco del cáliz se diseña de la misma manera que el centrado, pero este tipo de cimentacion se utiliza en los límites de la parcela, linderos y medianiles.

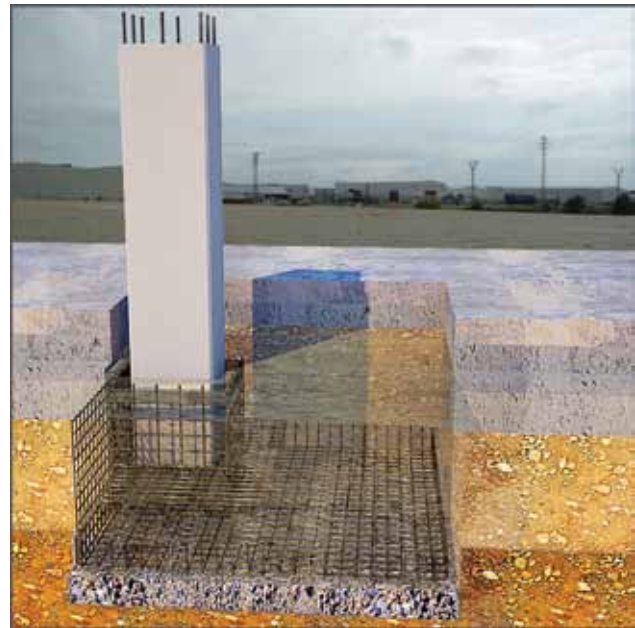

**T**  
**TECNYCONTA.**  
Prefabricados de hormigón

**Oficinas Centrales y Fábrica**

Carretera Gallur-Sangüesa, km. 11  
50660 Tauste | Zaragoza  
Teléfono: (+34) 976 869 750  
Fax: (+34) 976 859 253

**Delegación**

Paseo Independencia 14, 1º izda.  
50004 Zaragoza  
Teléfono: (+34) 976 797 228  
Fax: (+34) 976 797 284

[tecnyconta@tecnyconta.com](mailto:tecnyconta@tecnyconta.com)  
[www.tecnyconta.com](http://www.tecnyconta.com)



Grupo TÜV Rheinland